
04004272106950008



ΕΦΗΜΕΡΙΣ ΤΗΣ ΚΥΒΕΡΝΗΣΕΩΣ

ΤΗΣ ΕΛΛΗΝΙΚΗΣ ΔΗΜΟΚΡΑΤΙΑΣ

ΤΕΥΧΟΣ ΤΕΤΑΡΤΟ **Αρ. Φύλλου 427**

21 Ιουνίου 1995

ΠΕΡΙΕΧΟΜΕΝΑ

ΠΟΛΕΟΔΟΜΙΑ

ΑΠΟΦΑΣΕΙΣ

ΠΟΛΕΟΔΟΜΙΑ

ΑΠΟΦΑΣΕΙΣ

Αριθ. 67364/3747 (1)

Αναστολή χορήγησης οικοδομικών αδειών στην εκτός σχεδίου περιοχή «Κολυμπήθρες» της Κοινότητας Νάουσας Νήσου Πάρου (Ν. Κυκλάδων).

Ο ΥΠΟΥΡΓΟΣ
ΠΕΡΙΒΑΛΛΟΝΤΟΣ, ΧΩΡΟΤΑΞΙΑΣ ΚΑΙ ΔΗΜ. ΕΡΓΩΝ

Έχοντας υπόψη:

1. Τις διατάξεις του άρθρου 6 παρ. 3 του Ν. 2242/1994 «πολεοδόμηση περιοχών δεύτερης κατοικίας σε Ζώνες Οικιστικού Ελέγχου κ.λπ.» (ΦΕΚ 162/Α').

2. Τις διατάξεις του άρθρου 29Α του Ν. 1558/1985 «Κυβέρνηση και Κυβερνητικά Όργανα» (ΦΕΚ 137/Α'), όπως αυτό προστέθηκε με το άρθρο 27 του Ν. 2081/1992 (ΦΕΚ 154/Α').

3. Το 2207/19.5.1995 έγγραφο της Δ/νσης Χωροταξίας, από το οποίο προκύπτει ότι προχωράει η εκπόνηση Χωροταξικής μελέτης για χρήσεις γης και βρίσκεται ήδη στην Γ' φάση.

4. Το γεγονός ότι από τις κανονιστικές διατάξεις αυτής της απόφασης δεν προκαλείται δαπάνη σε βάρος του κρατικού προϋπολογισμού και του οικείου Ο.Τ.Α., αποφασίζουμε:

1. Αναστέλλεται για ένα (1) χρόνο η χορήγηση οικοδομικών αδειών για οργανωμένες τουριστικές κατασκηνώσεις (camping), στην εκτός σχεδίου περιοχή «Κολυμπήθρες Κουκουναρές, Άγ. Ιωάννης» της Κοινότητας Νάουσας της Νήσου Πάρου (Ν. Κυκλάδων), όπως η περιοχή αυτή οριοθετείται με το από 9.5.1988 Π. Δ/γμα (ΦΕΚ 533/Δ').

2. Η ισχύς της παρούσας απόφασης αρχίζει από τη δημοσίευσή της στην Εφημερίδα της Κυβερνήσεως.

Η απόφαση αυτή να δημοσιευθεί στην Εφημερίδα της Κυβερνήσεως.

Αθήνα, 9 Ιουνίου 1995

Ο ΥΠΟΥΡΓΟΣ
ΚΩΣΤΑΣ ΛΑΛΙΩΤΗΣ

Αριθ. 67359/3741 (2)

Αναστολή χορήγησης οικοδομικών αδειών στις περιοχές Ζευγάρια - Τσιφλικόπουλο - Δροσιά - Πεντέλη του Δήμου Ιωαννίνων και της Κοινότητας Σταυρακίου Ν. Ιωαννίνων.

Ο ΥΠΟΥΡΓΟΣ
ΠΕΡΙΒΑΛΛΟΝΤΟΣ, ΧΩΡΟΤΑΞΙΑΣ ΚΑΙ ΔΗΜ. ΕΡΓΩΝ

Έχοντας υπόψη:

1. Τις διατάξεις των άρθρων 8 και 85Α του από 17.7.1923 Ν. Δ/τος «περί σχεδίων πόλεων κ.λπ.» (ΦΕΚ 228/Α'), όπως μεταγενέστερα τροποποιήθηκαν και συμπληρώθηκαν.

2. Τις διατάξεις του άρθρου 29Α του Ν. 1558/1985 «Κυβέρνηση και Κυβερνητικά Όργανα» (ΦΕΚ 137/Α'), όπως αυτό προστέθηκε με το άρθρο 27 του Ν. 2081/1992 (ΦΕΚ 154/Α').

3. Τις διατάξεις της παρ. 5 του άρθρου 12 του Ν. 1647/1986 «Οργανισμός Κτηματολογίου και Χαρτογραφήσεων Ελλάδας (ΟΚΧΕ) και άλλες σχετικές διατάξεις» (ΦΕΚ 141/Α').

4. Τις διατάξεις της παρ. Β' του άρθρου 1 του Π. Δ/τος 28/28.1.1993 «καθορισμός αρμοδιοτήτων που διατηρούνται από τον Υπουργό και τις Περιφερειακές Υπηρεσίες διανομαρχιακού επιπέδου του Υπουργείου Περιβάλλοντος, Χωροταξίας και Δημοσίων Έργων» (ΦΕΚ 9/Α').

5. Το 103/15.5.1995 υπηρεσιακό σημείωμα της Διεύθυνσης Πολεοδομικού Σχεδιασμού.

6. Το γεγονός ότι από τις κανονιστικές διατάξεις αυτής της απόφασης δεν προκαλείται δαπάνη σε βάρος του κρατικού προϋπολογισμού και του οικείου Ο.Τ.Α., αποφασίζουμε:

1. Αναστέλλεται για έξι (6) μήνες η χορήγηση οικοδομικών αδειών στις περιοχές Ζευγάρια - Τσιφλικόπουλο - Δροσιά - Πεντέλη του Δήμου Ιωαννίνων και της Κοινότητας Σταυρακίου Ν. Ιωαννίνων, που περιλαμβάνονται στο από 17.2.1986 Π. Δ/γμα (ΦΕΚ 62/Δ').

2. Η ισχύς της παρούσας απόφασης αρχίζει από τη δημοσίευσή της στην Εφημερίδα της Κυβερνήσεως.

Η απόφαση αυτή να δημοσιευθεί στην Εφημερίδα της Κυβερνήσεως.

Αθήνα, 9 Ιουνίου 1995

Ο ΥΠΟΥΡΓΟΣ

ΚΩΣΤΑΣ ΛΑΛΙΩΤΗΣ

Αριθ. 67357/3739 (3)

Κατάργηση της 6927/12.10.1994 απόφασης Νομάρχη Χανίων «Αναστολή έκδοσης οικοδομικών αδειών σε ιδιοκτησία της περιοχής Πλατανιά» Ν. Χανίων (ΦΕΚ 1098/Δ'/1994).

Ο ΥΠΟΥΡΓΟΣ

ΠΕΡΙΒΑΛΛΟΝΤΟΣ, ΧΩΡΟΤΑΞΙΑΣ ΚΑΙ ΔΗΜ. ΕΡΓΩΝ

Έχοντας υπόψη:

1. Τις διατάξεις του άρθρου 8 του από 17.7.1923 Ν. Δ/τος «περί σχεδίων πόλεων κ.λπ.» (ΦΕΚ 228/Α'), όπως μεταγενέστερα τροποποιήθηκαν και συμπληρώθηκαν.

2. Τις διατάξεις του άρθρου 3 παρ. 1 του Ν. 2242/1994 «Πολεοδόμηση περιοχών δεύτερης κατοικίας σε Ζώνες Οικιστικού Ελέγχου κ.λπ.» (ΦΕΚ 162/Α').

3. Τις διατάξεις του άρθρου 29Α του Ν. 1558/1985 «Κυβέρνηση και Κυβερνητικά Όργανα» (ΦΕΚ 137/Α'), όπως αυτό προστέθηκε με το άρθρο 27 του Ν. 2081/1992 (ΦΕΚ 154/Α').

4. Την 5/1995 γνωμοδότηση του Κοινοτικού Συμβουλίου Πλατανιά.

5. Την 7/1995 γνωμοδότηση του Συμβουλίου Χωροταξίας, Οικισμού και Περιβάλλοντος Ν. Χανίων.

6. Το γεγονός ότι από τις κανονιστικές διατάξεις αυτής της απόφασης δεν προκαλείται δαπάνη σε βάρος του κρατικού προϋπολογισμού και του οικείου Ο.Τ.Α., αποφασίζουμε:

1. Καταργείται η 6927/12.10.1994 απόφαση του Νομάρχη Χανίων «Αναστολή έκδοσης οικοδομικών αδειών σε ιδιοκτησία της περιοχής Πλατανιά» (ΦΕΚ 1098/Δ'/94).

2. Η ισχύς της παρούσας απόφασης αρχίζει από τη δημοσίευσή της στην Εφημερίδα της Κυβερνήσεως.

Η απόφαση αυτή να δημοσιευθεί στην Εφημερίδα της Κυβερνήσεως.

Αθήνα, 9 Ιουνίου 1995

Ο ΥΠΟΥΡΓΟΣ

ΚΩΣΤΑΣ ΛΑΛΙΩΤΗΣ

Αριθ. 67358/3740 (4)

Αναστολή έκδοσης οικοδομικών αδειών στην εντός του εγκεκριμένου σχεδίου περιοχή του Δήμου Νέου Ψυχικού (Ν. Αττικής).

Ο ΥΠΟΥΡΓΟΣ

ΠΕΡΙΒΑΛΛΟΝΤΟΣ, ΧΩΡΟΤΑΞΙΑΣ ΚΑΙ ΔΗΜ. ΕΡΓΩΝ

Έχοντας υπόψη:

1. Τις διατάξεις των άρθρων 8 και 85Α του από 17.7.1923 Ν. Δ/τος «περί σχεδίων πόλεων κ.λπ.» (ΦΕΚ 228/Α'), όπως μεταγενέστερα τροποποιήθηκαν και συμπληρώθηκαν.

2. Τις διατάξεις του άρθρου 99 παρ. 3 του Ν. 1892/1990 «Για τον εκσυγχρονισμό και την ανάπτυξη και άλλες διατάξεις» (ΦΕΚ 101/Α'), όπως αντικαταστάθηκε με την παρ. 2 του άρθρου 7 του Ν. 2052/1992 «Μέτρα για την αντιμετώπιση του νέφους και πολεοδομικές ρυθμήσεις» (ΦΕΚ 94/Α').

3. Τις διατάξεις του άρθρου 29Α του Ν. 1558/1985 «Κυβέρνηση και Κυβερνητικά Όργανα» (ΦΕΚ 137/Α'), όπως αυτό προστέθηκε με το άρθρο 27 του Ν. 2081/1992 (ΦΕΚ 154/Α').

4. Τις διατάξεις της παρ. 5 του άρθρου 12 του Ν. 1647/1986 «Οργανισμός Κτηματολογίου και Χαρτογραφήσεων Ελλάδας (ΟΚΧΕ) και άλλες σχετικές διατάξεις» (ΦΕΚ 141/Α').

5. Τις διατάξεις της παρ. Β' του άρθρου 1 του Π. Δ/τος 28/28.1.1993 «καθορισμός αρμοδιοτήτων που διατηρούνται από τον Υπουργό και τις Περιφερειακές Υπηρεσίες διανομαρχιακού επιπέδου του Υπουργείου Περιβάλλοντος, Χωροταξίας και Δημοσίων Έργων» (ΦΕΚ 9/Α').

6. Τις 103 και 104/1995 γνωμοδοτήσεις του Δημοτικού Συμβουλίου Ν. Ψυχικού.

7. Το 86/26.4.1995 υπηρεσιακό σημείωμα της Διεύθυνσης Πολεοδομικού Σχεδιασμού.

8. Το γεγονός ότι από τις κανονιστικές διατάξεις αυτής της απόφασης δεν προκαλείται δαπάνη σε βάρος του κρατικού προϋπολογισμού και του οικείου Ο.Τ.Α., αποφασίζουμε:

1. Αναστέλλεται για ένα (1) χρόνο η έκδοση οικοδομικών αδειών στην εντός του εγκεκριμένου σχεδίου περιοχή του Δήμου Νέου Ψυχικού Ν. Αττικής και ειδικότερα στο Ο.Τ. 139.

2. Η ισχύς της παρούσας απόφασης αρχίζει από τη δημοσίευσή της στην Εφημερίδα της Κυβερνήσεως.

Η απόφαση αυτή να δημοσιευθεί στην Εφημερίδα της Κυβερνήσεως.

Αθήνα, 9 Ιουνίου 1995

Ο ΥΠΟΥΡΓΟΣ

ΚΩΣΤΑΣ ΛΑΛΙΩΤΗΣ

Αριθ. 67362/3744 (5)

Παράταση αναστολής χορήγησης οικοδομικών αδειών στην Κοινότητα Οίας ν. Θήρας (Ν. Κυκλάδων).

Ο ΥΠΟΥΡΓΟΣ
ΠΕΡΙΒΑΛΛΟΝΤΟΣ, ΧΩΡΟΤΑΞΙΑΣ ΚΑΙ ΔΗΜ. ΕΡΓΩΝ

Έχοντας υπόψη:

1. Τις διατάξεις των άρθρων 8 και 85Α του από 17.7.1923 Ν. Δ/τος «περί σχεδίων πόλεων κ.λπ.» (ΦΕΚ 228/Α'), όπως μεταγενέστερα τροποποιήθηκαν και συμπληρώθηκαν.

2. Τις διατάξεις του άρθρου 29Α του Ν. 1558/1985 «Κυβέρνηση και Κυβερνητικά Όργανα» (ΦΕΚ 137/Α'), όπως αυτό προστέθηκε με το άρθρο 27 του Ν. 2081/1992 (ΦΕΚ 154/Α').

3. Τις διατάξεις της παρ. 5 του άρθρου 12 του Ν. 1647/1986 «Οργανισμός Κτηματολογίου και Χαρτογραφήσεων Ελλάδας (ΟΚΧΕ) και άλλες σχετικές διατάξεις» (ΦΕΚ 141/Α').

5. Την αριθ. 91130/1968/24.11.1994 απόφαση του Πρωθυπουργού και του Υπουργού Περιβάλλοντος, Χωροταξίας και Δημ. Έργων «Ανάθεση αρμοδιοτήτων στην Υφυπουργό Περιβάλλοντος, Χωροταξίας και Δημ. Έργων, Ελισσάβετ Παπαζώη» (ΦΕΚ 878/Β').

6. Το 54/18.5.1995 υπηρεσιακό σημείωμα της Διεύθυνσης Πολεοδομικού Σχεδιασμού.

7. Το γεγονός ότι από τις κανονιστικές διατάξεις αυτής της απόφασης δεν προκαλείται δαπάνη σε βάρος του κρατικού προϋπολογισμού και του οικείου Ο.Τ.Α., αποφασίζουμε:

1. Αναστέλλεται για τέσσερις (4) ακόμη μήνες η χορήγηση οικοδομικών αδειών στην εντός των ορίων του οικισμού Οίας Κοινότητας Οίας νήσου Θήρας (Ν. Κυκλάδων) περιοχή, όπου είχε επιβληθεί εξάμηνη αναστολή με την 65552/3620/6.6.1994 (ΦΕΚ 601/Δ') απόφαση του Υπουργού Περιβάλλοντος, Χωροταξίας και Δημοσίων Έργων και τρίμηνες αναστολές με τις 98899/7763/13.12.1994 (Δ' 1309) και 9779/1844/16.3.1995 (Δ' 150) αποφάσεις του Υπουργού Περιβάλλοντος, Χωροταξίας και Δημ. Έργων και της Υφυπουργού Περιβάλλοντος, Χωροταξίας και Δημοσίων Έργων αντίστοιχα.

2. Η ισχύς της παρούσας απόφασης αρχίζει από τις 21.6.1995.

Η απόφαση αυτή να δημοσιευθεί στην Εφημερίδα της Κυβερνήσεως.

Αθήνα, 13 Ιουνίου 1995

Η ΥΦΥΠΟΥΡΓΟΣ

ΕΛΙΣΣΑΒΕΤ ΠΑΠΑΖΩΗ

Αριθ. ΔΠ/ΠΜ/40908/1347/94 (6)

Έγκριση τοπικού ρυμοτομικού σχεδίου για τον χαρακτηρισμό χώρου πολιτιστικών και θρησκευτικών εκδηλώσεων στον οικισμό του Βερτίσκου Νομ. Θεσσαλονίκης.

Ο ΠΕΡ/ΚΟΣ Δ/ΝΤΗΣ Ν. ΘΕΣΣΑΛΟΝΙΚΗΣ

Έχοντας υπόψη:

1. Τις διατάξεις του από 17.7.1923 Ν. Δ/τος «περί σχεδίων πόλεων κ.λπ.» (ΦΕΚ 228/Α'), όπως συμπληρώθηκε και τροποποιήθηκε μεταγενέστερα και ιδιαίτερα τα άρθρα 3, 29 καθώς και 9 και 85Α.

2. Τις διατάξεις του Α.Ν. 314/68, όπως αυτός τροποποιήθηκε με το Ν.Δ. 1018/71.

3. Τις διατάξεις του Ν. 1337/83 «επέκταση των πολεοδομικών σχεδίων, οικιστική ανάπτυξη και σχετικές ρυθμίσεις» (ΦΕΚ 33/Α'), άρθρο 1.

4. Το Π.Δ. 24/14.5.1985 (ΦΕΚ 225/Δ') «μεταβίβαση αρμοδιοτήτων στους Νομάρχες κ.λπ.».

5. Την 56/93 απόφαση του Κοινοτικού Συμβουλίου Βερτίσκου.

6. Την 1001/94 πράξη γνωμοδότησης (συνεδρία 40ή) του Συμβουλίου Χ.Ο.Π. Νομ. Θεσσαλονίκης, μετά από σχετική εισήγηση του Τμήματος Πολεοδομικών Μελετών της Δ/νσης Πολεοδομίας Θεσσαλονίκης.

7. Τις διατάξεις του άρθρου 29Α του Ν. 1558/1985 «Κυβέρνηση και Κυβερνητικά Όργανα» (ΦΕΚ 137/Α'), όπως αυτό προστέθηκε με το άρθρο 27 του Ν. 2081/1992 (ΦΕΚ 154/Α'), και τη διαπίστωση ότι από τις τυχόν κανονιστικού χαρακτήρα διατάξεις αυτής της απόφασης δεν προκαλείται δαπάνη σε βάρος του κρατικού προϋπολογισμού ή του προϋπολογισμού της Κοινότητας Βερτίσκου, αποφασίζουμε:

Άρθρο 1

Εγκρίνουμε το τοπικό ρυμοτομικό σχέδιο στο χώρο με τα στοιχεία Α, Β, Γ, Δ, Ε, Ζ, Η, Θ, Ι, Κ, Λ, Μ, Ν, Ξ, Ο, Π, Ρ, Σ, Τ, Α, της Κοινότητας Βερτίσκου και το χαρακτηρισμό του σε χώρο πολιτιστικών και θρησκευτικών εκδηλώσεων. Το παραπάνω εικονίζεται στο διάγραμμα κλ. 1:500, που θεωρήθηκε από την Προϊσταμένη της Δ/νσης Πολεοδομίας Θεσσαλονίκης.

Άρθρο 2

Ως όροι δόμησης ορίζονται αυτοί που ισχύουν στον υπόλοιπο οικισμό.

Άρθρο 3

Η ισχύς της απόφασης αυτής αρχίζει από τη δημοσίευσή της στην Εφημερίδα της Κυβερνήσεως.

Η απόφαση αυτή να δημοσιευθεί στην Εφημερίδα της Κυβερνήσεως.

Θεσσαλονίκη, 17 Φεβρουαρίου 1995

Ο Περιφερειακός Δ/ντής
ΧΡ. ΓΚΟΣΛΙΟΠΟΥΛΟΣ

ΝΟΜΑΡΧΙΑ ΘΕΣΣΑΛΟΝΙΚΗΣ
ΚΟΙΝΟΤΗΤΑ ΒΕΡΤΙΣΚΟΥ

ΕΛΛΗΝΙΚΟ DATUM
Εγκάρσια Μερκατορική προβολή 3°

ΝΟΜΑΡΧΙΑ ΘΕΣΣΑΛΟΝΙΚΗΣ
ΔΙΕΥΘΥΝΣΗ ΠΟΛΕΟΔΟΜΙΑΣ
ΤΜΗΜΑ ΠΟΛ/ΚΩΝ ΜΕΛΕΤΩΝ

Συνοδεύει την απόφ. 40908/1547/17.2.95 Απόφαση Νομάρχη Θεσσαλονίκης που αφορά την έγκριση τοπικού ρυμοτομικού σχεδίου για το χαρακτηρισμό χώρου πολιτιστικών και ψυχαγωγικών εκδηλώσεων στον οικισμό του Βερτίσκου ν. Θεσσαλονίκης

Θεσσαλονίκη 17 Φεβρουαρίου 1995
Ο ΔΙΕΥΘΥΝΤΗΣ
ΣΠΥΡΟΣ ΤΣΑΛΚΑΤΙΔΗΣ
ΠΟΛΙΤΙΚΟΣ ΜΗΧΑΝΙΚΟΣ Α'

ΠΡΟΤΑΣΗ ΧΑΡΑΚΤΗΡΙΣΜΟΥ ΟΙΚΟΠΕΔΟΥ ΓΙΑ ΑΙΘΟΥΣΑ ΠΟΛΙΤΙΣΤΙΚΩΝ ΕΚΔΗΛΩΣΕΩΝ

ΚΛΙΜ. 1:500

ΧΩΡΟΣ ΓΙΑ ΑΙΘΟΥΣΑ ΠΟΛΙΤΙΣΤΙΚΩΝ ΕΚΔΗΛΩΣΕΩΝ

Πίνακας Ιδιοκτητών

021401	Κοινότητα Βερτίσκου	Βερτίσκος
021403	Κληρ. Αδαλίδη Γεωργίου	Βερτίσκος
021408	Κότσος Αχιλλέας και Γεώργιος	Βερτίσκος
021409	Νικολούδης Διαλιάδης	Βερτίσκος

Πίνακας Συντεταγμένων κ. Υψομέτρων

	X	Y	H
Α	158416.752	763926.497	744.70
Β	158442.548	763936.379	744.52
Γ	158468.556	763950.831	744.42
Δ	158470.132	763930.[illegible]	744.44
Ε	158479.065	763931.574	744.74
Ζ	158481.021	763930.929	744.77
Η	158484.530	763932.093	744.61
Θ	158505.171	763951.432	744.86
Ι	158503.412	763918.481	743.59
Κ	158505.121	763906.596	744.68
Λ	158505.044	763014.075	744.68
Μ	158502.051	763012.032	--
Ν	158498.036	763912.928	741.70
Ξ	158492.894	763906.267	740.76
Ο	158482.809	763918.464	741.25
Π	158479.412	763011.199	741.47
Ρ	158475.286	763012.252	–

Συνοδεύει την 36/93 Απόφαση Κοινοτικού Συμβουλίου

ΕΘΕΩΡΗΘΗ
Ο ΠΡΟΕΔΡΟΣ

Αριθ. 1146 ΕΠΑ (7)

Τροποποίηση ρυμοτομικού σχεδίου Παραλίας Ιερισσού Ν. Χαλκιδικής.

Ο ΝΟΜΑΡΧΗΣ ΧΑΛΚΙΔΙΚΗΣ

Έχοντας υπόψη:

1. Τις διατάξεις του άρθρου 1 του Δ.Ν. 314/68 «περί παροχής εκ του Υπουργού Βορ. Ελλάδος και τους Νομάρχες αρμοδιοτήτων επί θεμάτων έγκρισης επεκτάσεων και τροποποιήσεων σχεδίων πόλεων, κωμών κ.λπ.» (ΦΕΚ 47/Α΄), όπως αντικαταστάθηκε με το Ν.Δ. 1018/71 (ΦΕΚ 220/Α΄) και συμπληρώθηκε με την παρ. 2 του άρθρου 3 του Ν. 1337/83 (ΦΕΚ 33/Α΄), όπως αυτή αντικαταστάθηκε με την παρ. 15 του άρθρου 8 του Ν. 1512/85 (ΦΕΚ 4/Α΄).

2. Τις διατάξεις του Π.Δ. 183/9-5/5.6.86 «έγκριση τροποποιητικών σχεδίων και καθορισμός όρων και περιορισμών δόμησης από τους Νομάρχες» (ΦΕΚ 70/Α΄).

3. Τις διατάξεις του Ν. 1337/83 (ΦΕΚ 33/Α΄), όπως συμπληρώθηκε και τροποποιήθηκε με το άρθρο 12 παρ. 1 του Ν. 1647/86 (ΦΕΚ 141/Α΄) και του Ν. 1512/85 (ΦΕΚ 4/Α΄) και ειδικότερα τα άρθρα 6 και 7 αυτού.

4. Τις διατάξεις του άρθρου 3 του Ν.Δ. 17.7.23 «περί σχεδίων πόλεων κ.λπ.», όπως τροποποιήθηκε και ισχύει μέχρι σήμερα.

5. Το από 19.9.1986 Π.Δ. (ΦΕΚ 1002/Δ΄/22.10.86), με το οποίο εγκρίθηκε η Πολεοδομική Μελέτη Επέκτασης Ιερισσού, όπως αυτή τροποποιήθηκε με την απόφαση Νομάρχη ΕΠΑ 1035/29.3.90 για το συγκεκριμένο τμήμα της Παραλίας.

6. Την αριθ. 36/10.4.1995 απόφαση του Δημοτικού Συμβουλίου Ιερισσού, που γνωμοδοτεί ομόφωνα, θετικά, για την τροποποίηση του Ρυμοτομικού Σχεδίου Παραλίας Ιερισσού.

7. Την ομόφωνα θετική γνωμοδότηση του Ν.Σ. ΠΕ.-ΧΩ.Δ.Ε. Χαλκιδικής (7η συνεδρίαση 12.5.1995, θέμα 1ο), αποφασίζουμε:


Εγκρίνουμε την τροποποίηση του Ρυμοτομικού Σχεδίου Παραλίας Ιερισσού, όπως φαίνεται στο συνημμένο τοπογραφικό διάγραμμα.

Η απόφαση αυτή να δημοσιευθεί στην Εφημερίδα της Κυβερνήσεως.

Πολύγυρος, 8 Ιουνίου 1995

Ο Νομάρχης

ΒΑΣΙΛΕΙΟΣ ΒΑΣΙΛΑΚΗΣ

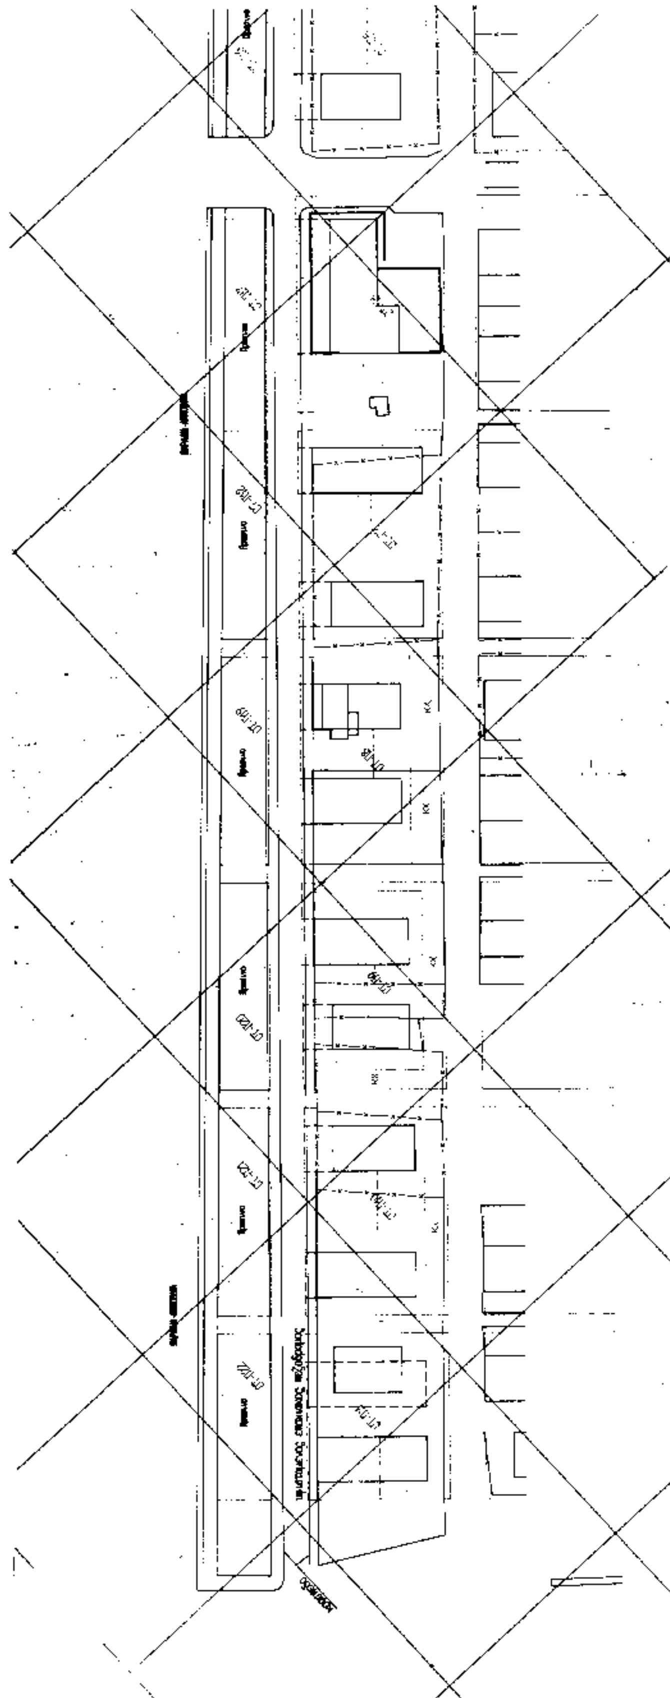

ΥΠΟΜΝΗΜΑ

ΤΡΟΠΟΠΟΙΗΣΗ ΡΥΜΟΤΟΜΙΚΟΥ ΣΧΕΔΙΟΥ

ΠΑΡΑΛΙΑΣ ΙΕΡΙΣΣΟΥ

ΚΛΙΜΑΚΑ 1:500



Ο ΜΕΛΕΤΗΤΗΣ



ΑΘΑΝΑΣΙΟΣ ΞΑΝΘΟΠΟΥΛΟΣ

ΠΟΛΙΤΙΚΟΣ ΜΗΧΑΝΙΚΟΣ

